

AO



1809

03.03.23

COMMUNE de ST-NICOLAS-DU-TERTRE  
1, Place de la mairie  
56910 SAINT-NICOLAS-DU-TERTRE

# EXTENSION ET REHABILITATION DE VESTIAIRES MULTI-SPORTS

Rue du stade - 56910 SAINT-NICOLAS-DU-TERTRE

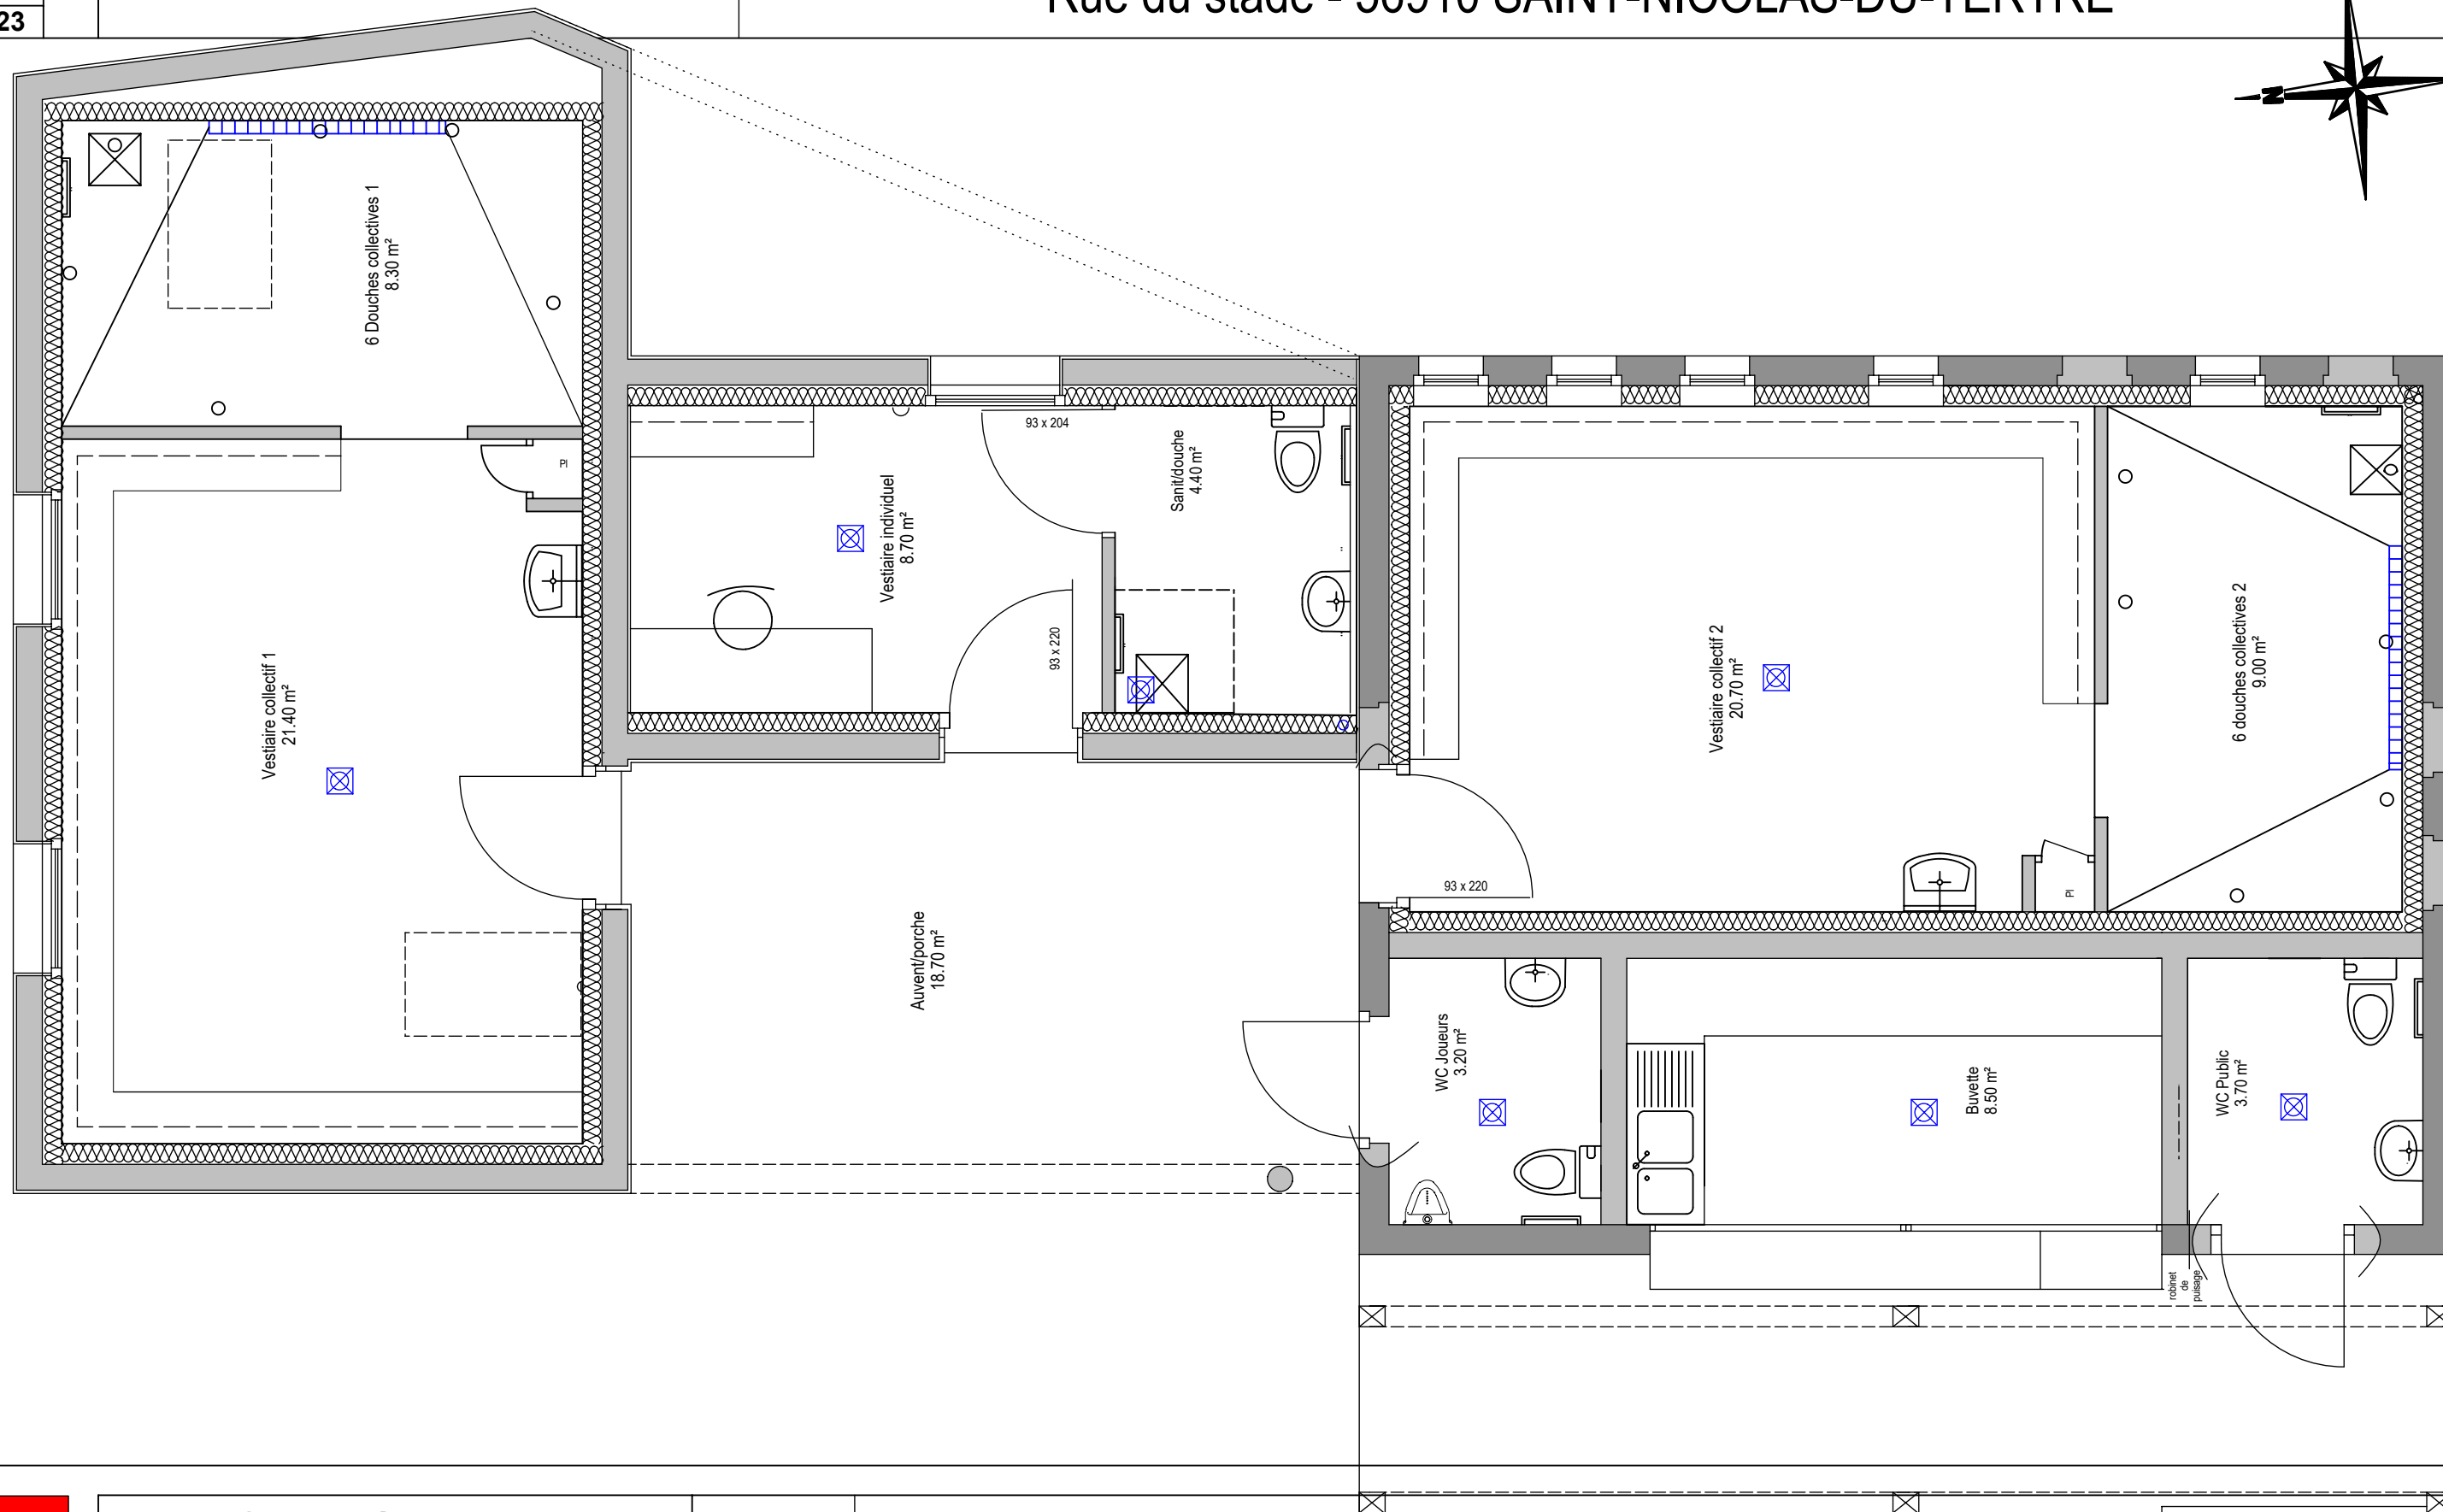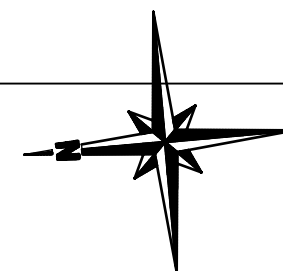

**PI'ERRES**  
Associées

**PI'ERRES Associées**

Isabelle PERELLO, *Architecte*

47, rue de Fleurimont

35600 REDON

Tél : 06.74.99.83.08 - Mail : i.perello.pierres.associees@gmail.com

12

PLAN RDC HAUT PROJETE - ECHELLE : 1/50

NB : Plan RDC bas existant conservé (rangements non ERP)

