


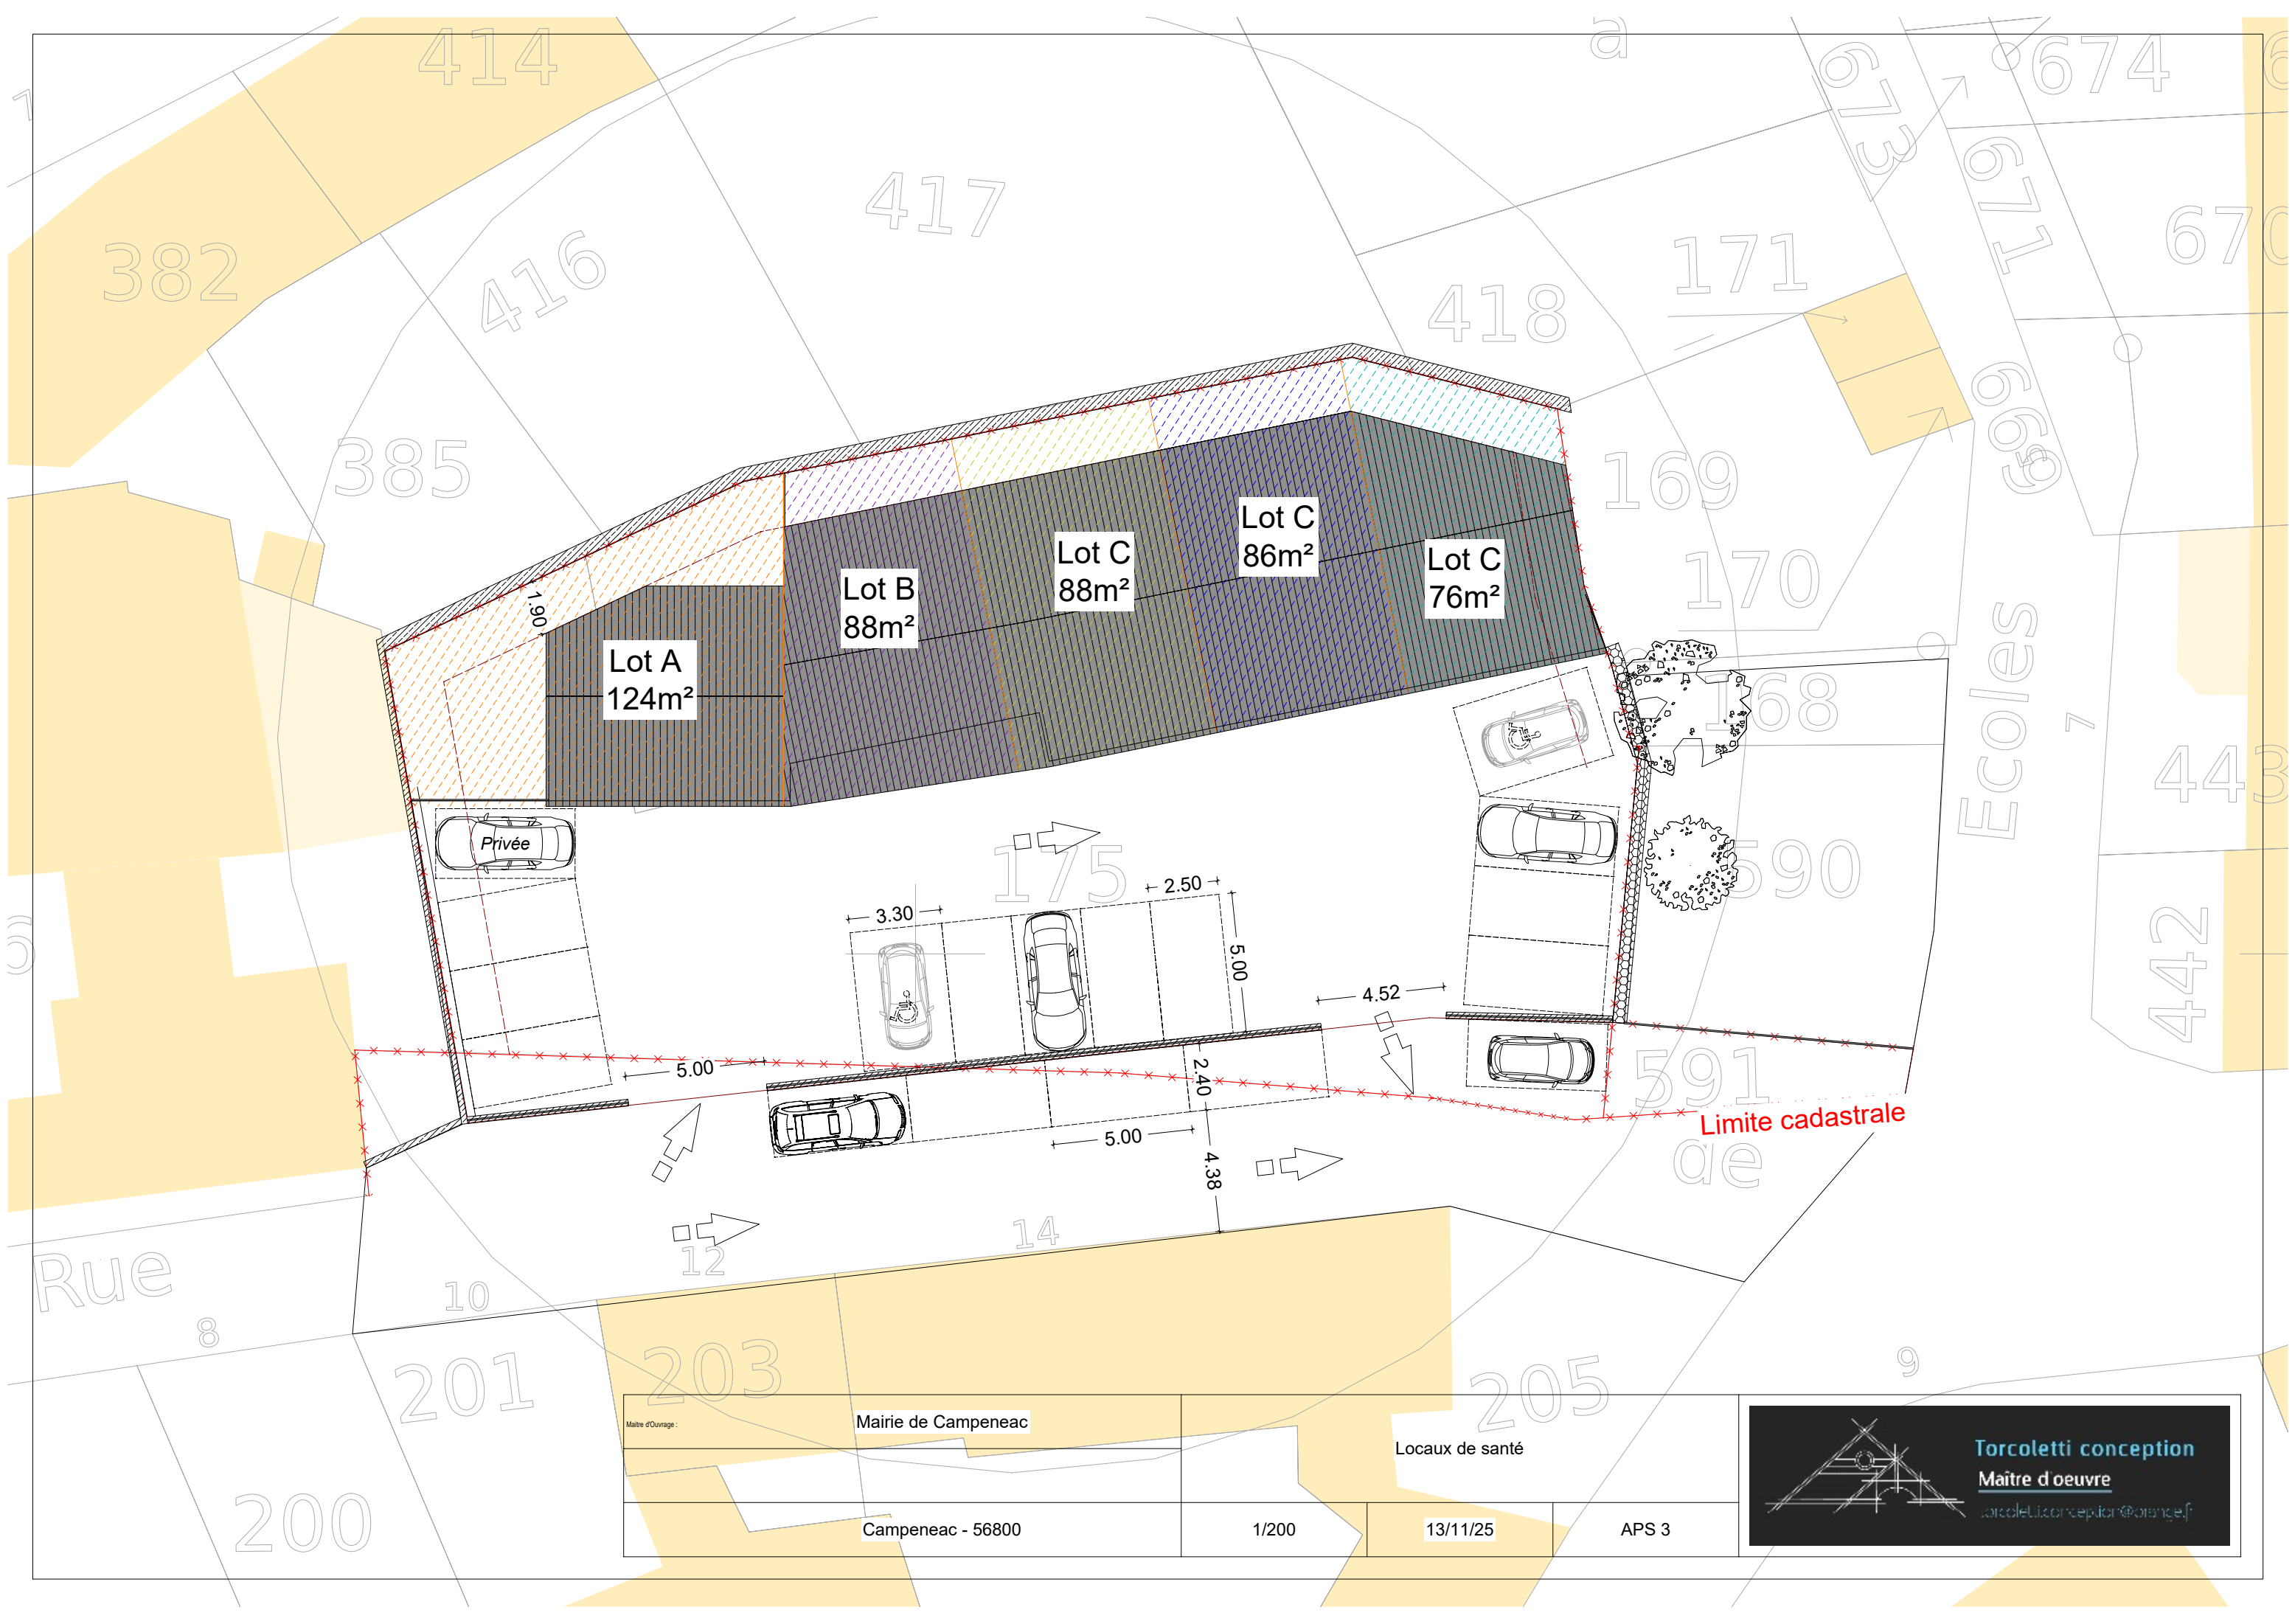

Maître d'Ouvrage :	Mairie de Campeneac	Locaux de santé
Campeneac - 56800	1/200	13/11/25
		APS 3



Torcoletti conception

Maitre d'oeuvre

torcoletti.conception@orange.fr